

Helyiséglista

Pincszint:	354,59 m²
lépcsőház	7,32
kukatároló	5,53
közlekedő	10,40
gépészet	12,11
közlekedő	5,34
közlekedő út	103,23
tároló-1	8,13
tároló-2	5,53
tároló-3	5,53
tároló-4	7,01
tároló-5	7,79
tároló-6	5,31
P-1	14,40
P-2	14,40
P-3	18,00
P-4	17,57
P-5	17,57
P-6	17,10
P-7	17,10
P-8	18,60
P-9	17,10
P-10	18,22

Földszint:

210,34 m²	
lépcsőház	14,21
F/1 lakás 98,07 m² (terasz 15,60 m²)	
elősz-közl.	13,06
WC	1,17
kamra	1,17
nappali	16,38
konyha-étkező	9,36
fürdőszoba	5,32
szoba	13,94
szoba	13,55
szoba	16,53
fürdőszoba	3,68
gardrobe	3,91

F/2 lakás 98,07 m² (terasz 14,40 m²)


elősz-közl.	13,06
WC	1,17
kamra	1,17
nappali	16,38
konyha-étkező	9,36
fürdőszoba	5,32
szoba	13,94
szoba	13,55
szoba	16,53
fürdőszoba	3,68
gardrobe	3,91

I. Emelet:

201,86 m²	
lépcsőház	19,86
I/1 lakás 60,17 m² (terasz 7,28 m²)	
elősz-közl.	6,66
WC	1,49
nappali	16,94
konyha-étkező	9,11
fürdőszoba	3,90
szoba	10,86
szoba	11,21

I/2 lakás 61,67 m² (terasz 6,50 m²)

elősz-közl.	8,52
WC	1,17
kamra	1,62
nappali	17,01
konyha-étkező	8,22
fürdőszoba	2,73
szoba	11,20
szoba	11,20

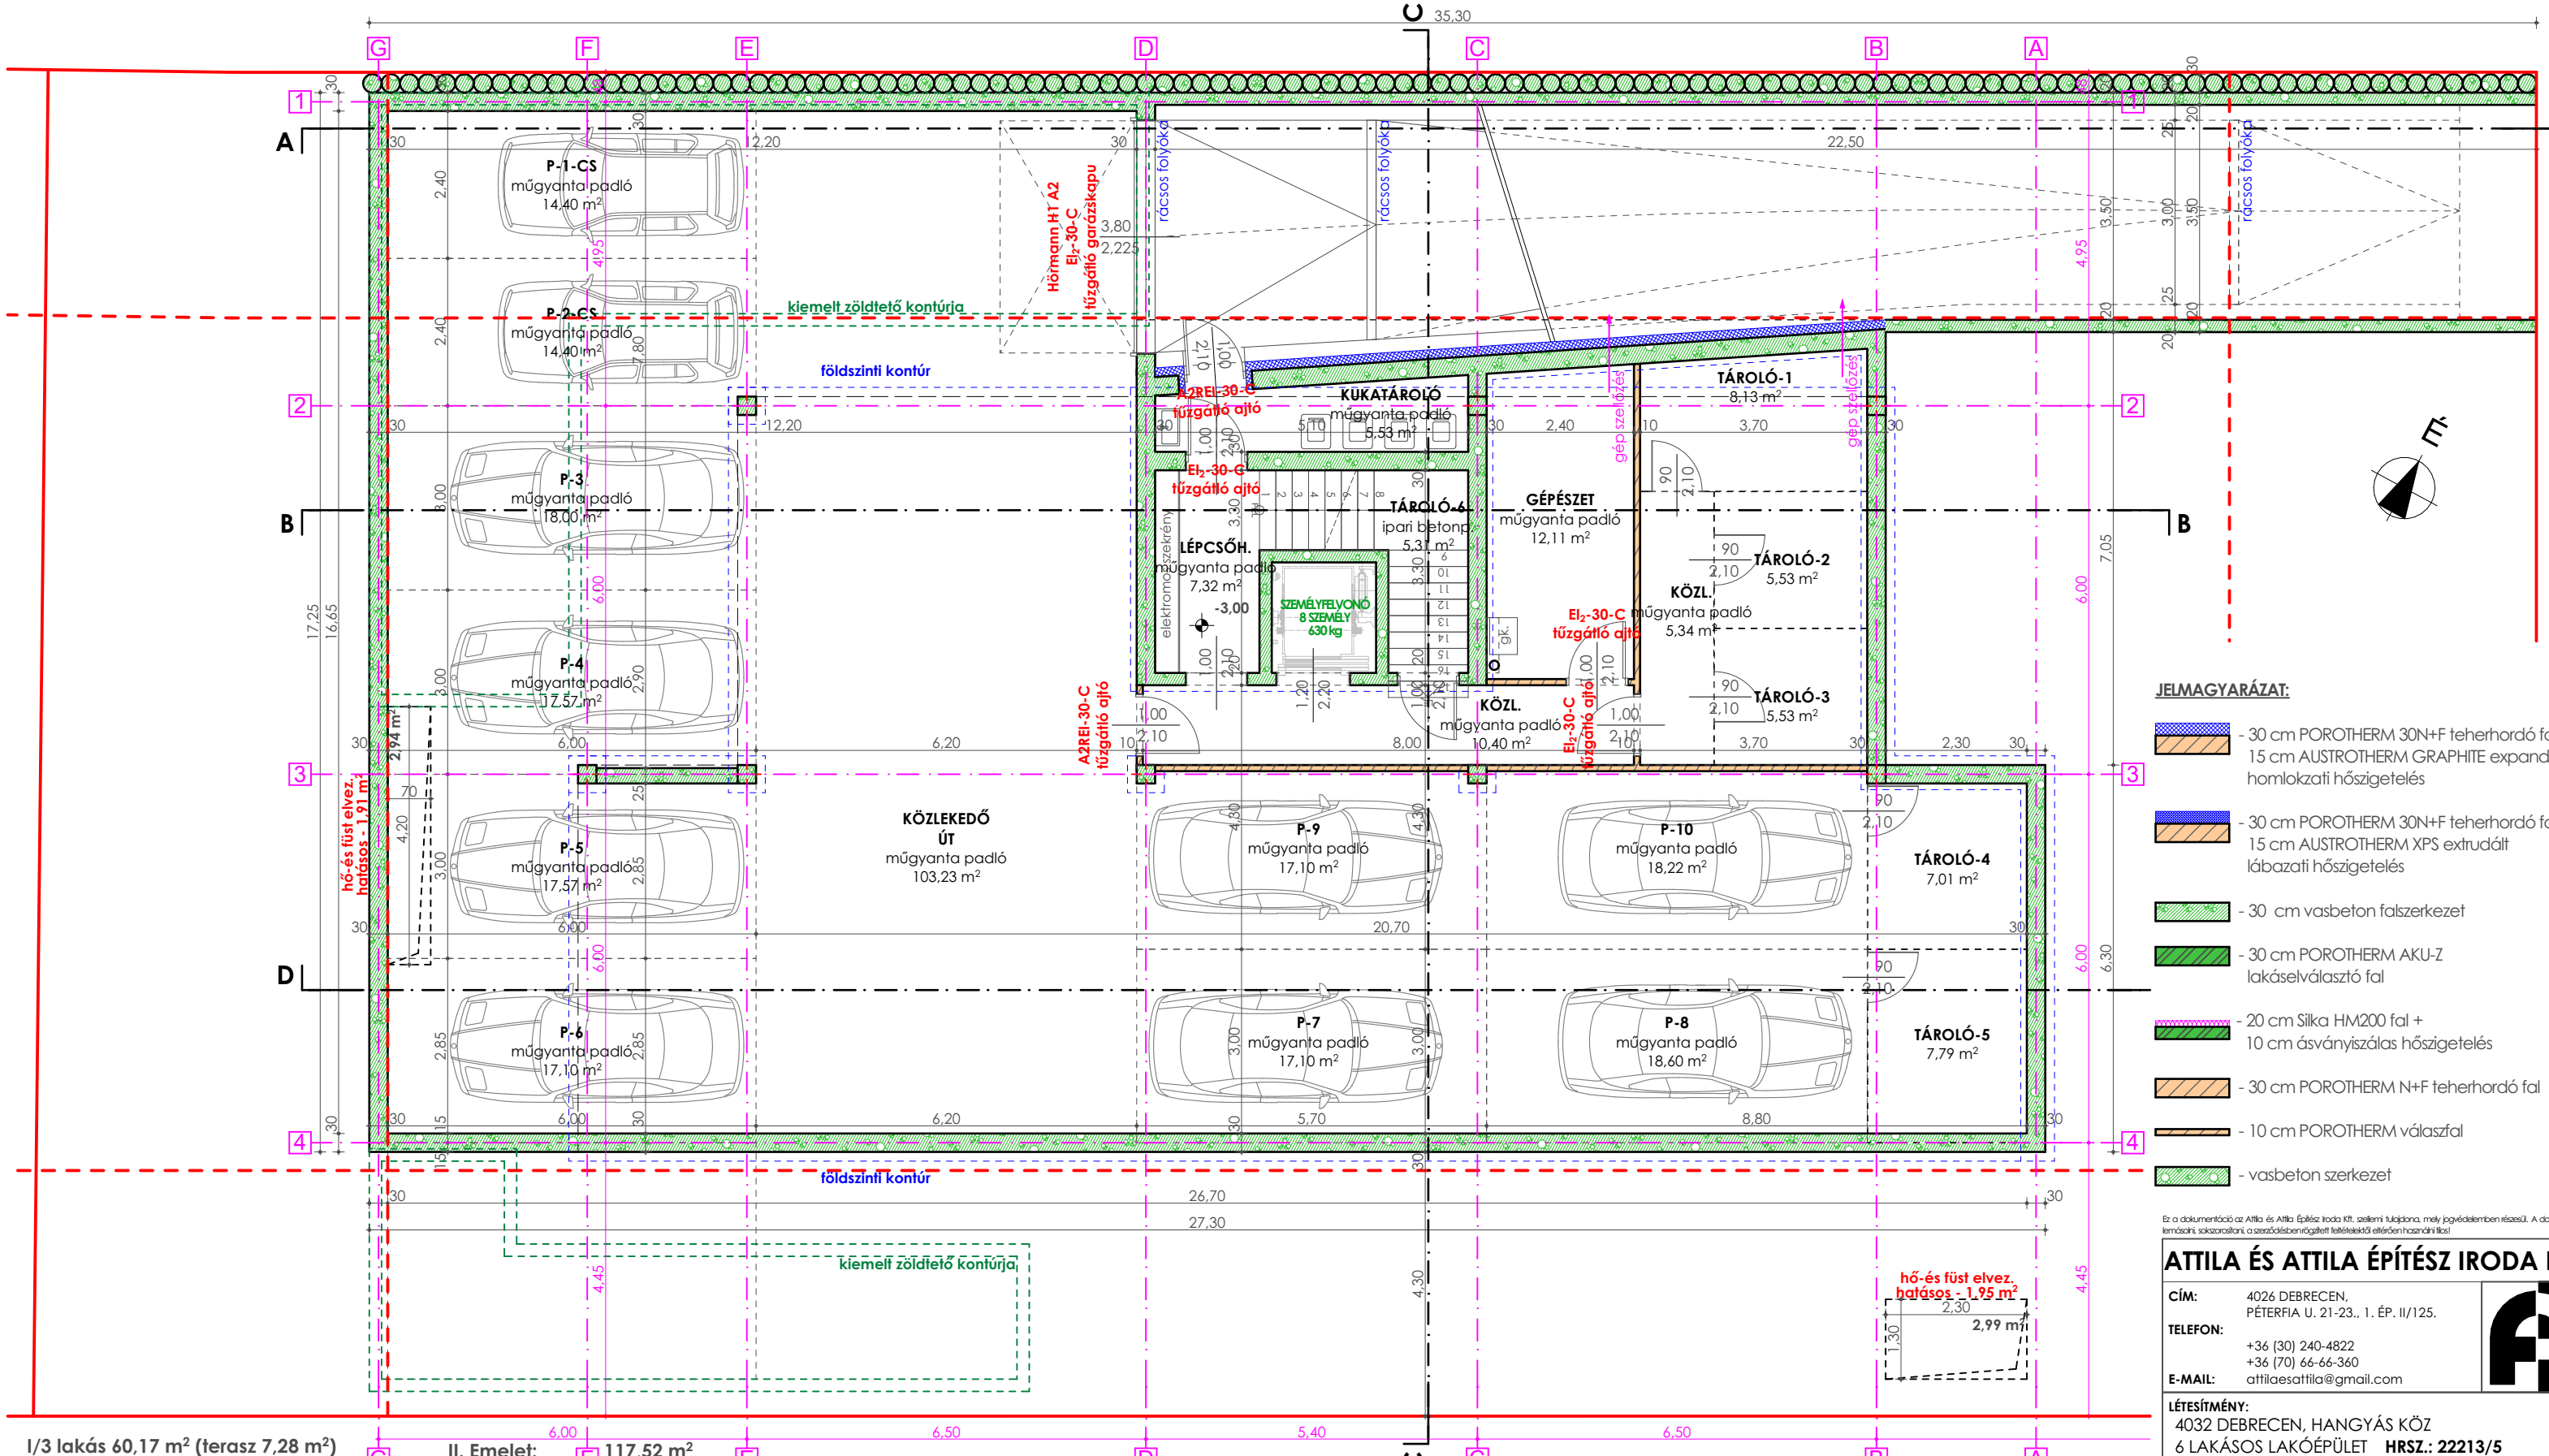

II. Emelet:

117,52 m²	
lépcsőház	4,42
II/1 lakás 113,10 m² (terasz 66,98 m²)	
elősz-közl.	10,35
fürdőszoba	4,35
nappali	19,35
konyha-étkező	21,93
kamra	4,40
gardrobe	3,40
fürdőszoba	6,96
szoba	12,76
szoba	13,05
szoba	16,55
Össznettő:	884,31 m²

I/3 lakás 60,17 m² (terasz 7,28 m²)

elősz-közl.	6,66
WC	1,49
nappali	16,94
konyha-étkező	9,11
fürdőszoba	3,90
szoba	10,86
szoba	11,21

JELMAGYARÁZAT:

- 30 cm POROTHERM 30N+F teherhordó fal + 15 cm AUSTROTHERM GRAPHITE expandált homlokzati hőszigetelés
- 30 cm POROTHERM 30N+F teherhordó fal + 15 cm AUSTROTHERM XPS extrudált lábazati hőszigetelés
- 30 cm vasbeton falszerkezet
- 30 cm POROTHERM AKU-Z lakásválasztó fal
- 20 cm Silka HM200 fal + 10 cm ásványszálalás hőszigetelés
- 30 cm POROTHERM N+F teherhordó fal
- 10 cm POROTHERM válaszfal
- vasbeton szerkezet
- ereszcsatorna

JELMAGYARÁZAT:

- 30 cm POROTHERM 30N+F teherhordó fal + 15 cm AUSTROTHERM GRAPHITE expandált homlokzati hőszigetelés
- 30 cm POROTHERM 30N+F teherhordó fal + 15 cm AUSTROTHERM XPS extrudált lábazati hőszigetelés
- 30 cm vasbeton falszerkezet
- 30 cm POROTHERM AKU-Z lakásválasztó fal
- 20 cm Silka HM200 fal + 10 cm ásványszálalás hőszigetelés
- 30 cm POROTHERM N+F teherhordó fal
- 10 cm POROTHERM válaszfal
- vasbeton szerkezet

Ez a dokumentáció az Attila és Attila Építész Iroda Kft. szellemi tulajdona, mely jogvédelemben részesül. A dokumentáció kizárólag a megrendelő részére készült, a szerződésben foglalt feltételekkel. A dokumentáció másodlagos felhasználása tilos!

ATTILA ÉS ATTILA ÉPÍTÉSZ IRODA KFT.

CÍM: 4026 DEBRECEN, PÉTERFIA U. 21-23., 1. ÉP. II/125.
TELEFON: +36 (30) 240-4822
 +36 (70) 66-66-360
 attilaesattila@gmail.com
E-MAIL:

LÉTESÍTMÉNY:
 4032 DEBRECEN, HANGYÁS KÖZ
 6 LAKÁSOS LAKÓÉPÜLET HRSZ.: 22213/5

ÉPÍTŐ:
 TS ALPOK Kft.
 4032 Debrecen, Lóverseny utca 11.

TERVEZŐK:
 GULYÁS ATTILA É-09-0287
 TERVEZŐ SZAKMÉRNÖK

TERVFAJTA: ENGEDÉLYEZÉSI TERV **TÖRZSSZÁM: GA22/007**

VERZIÓSZÁM: V04 **LÉPTÉK: M - 1:100** **DÁTUM: 2024.01.22.**

TERV MEGNEVEZÉSE: PINCESZINTI ALAPRAJZ **RAJZSZÁM: E-1.1**